
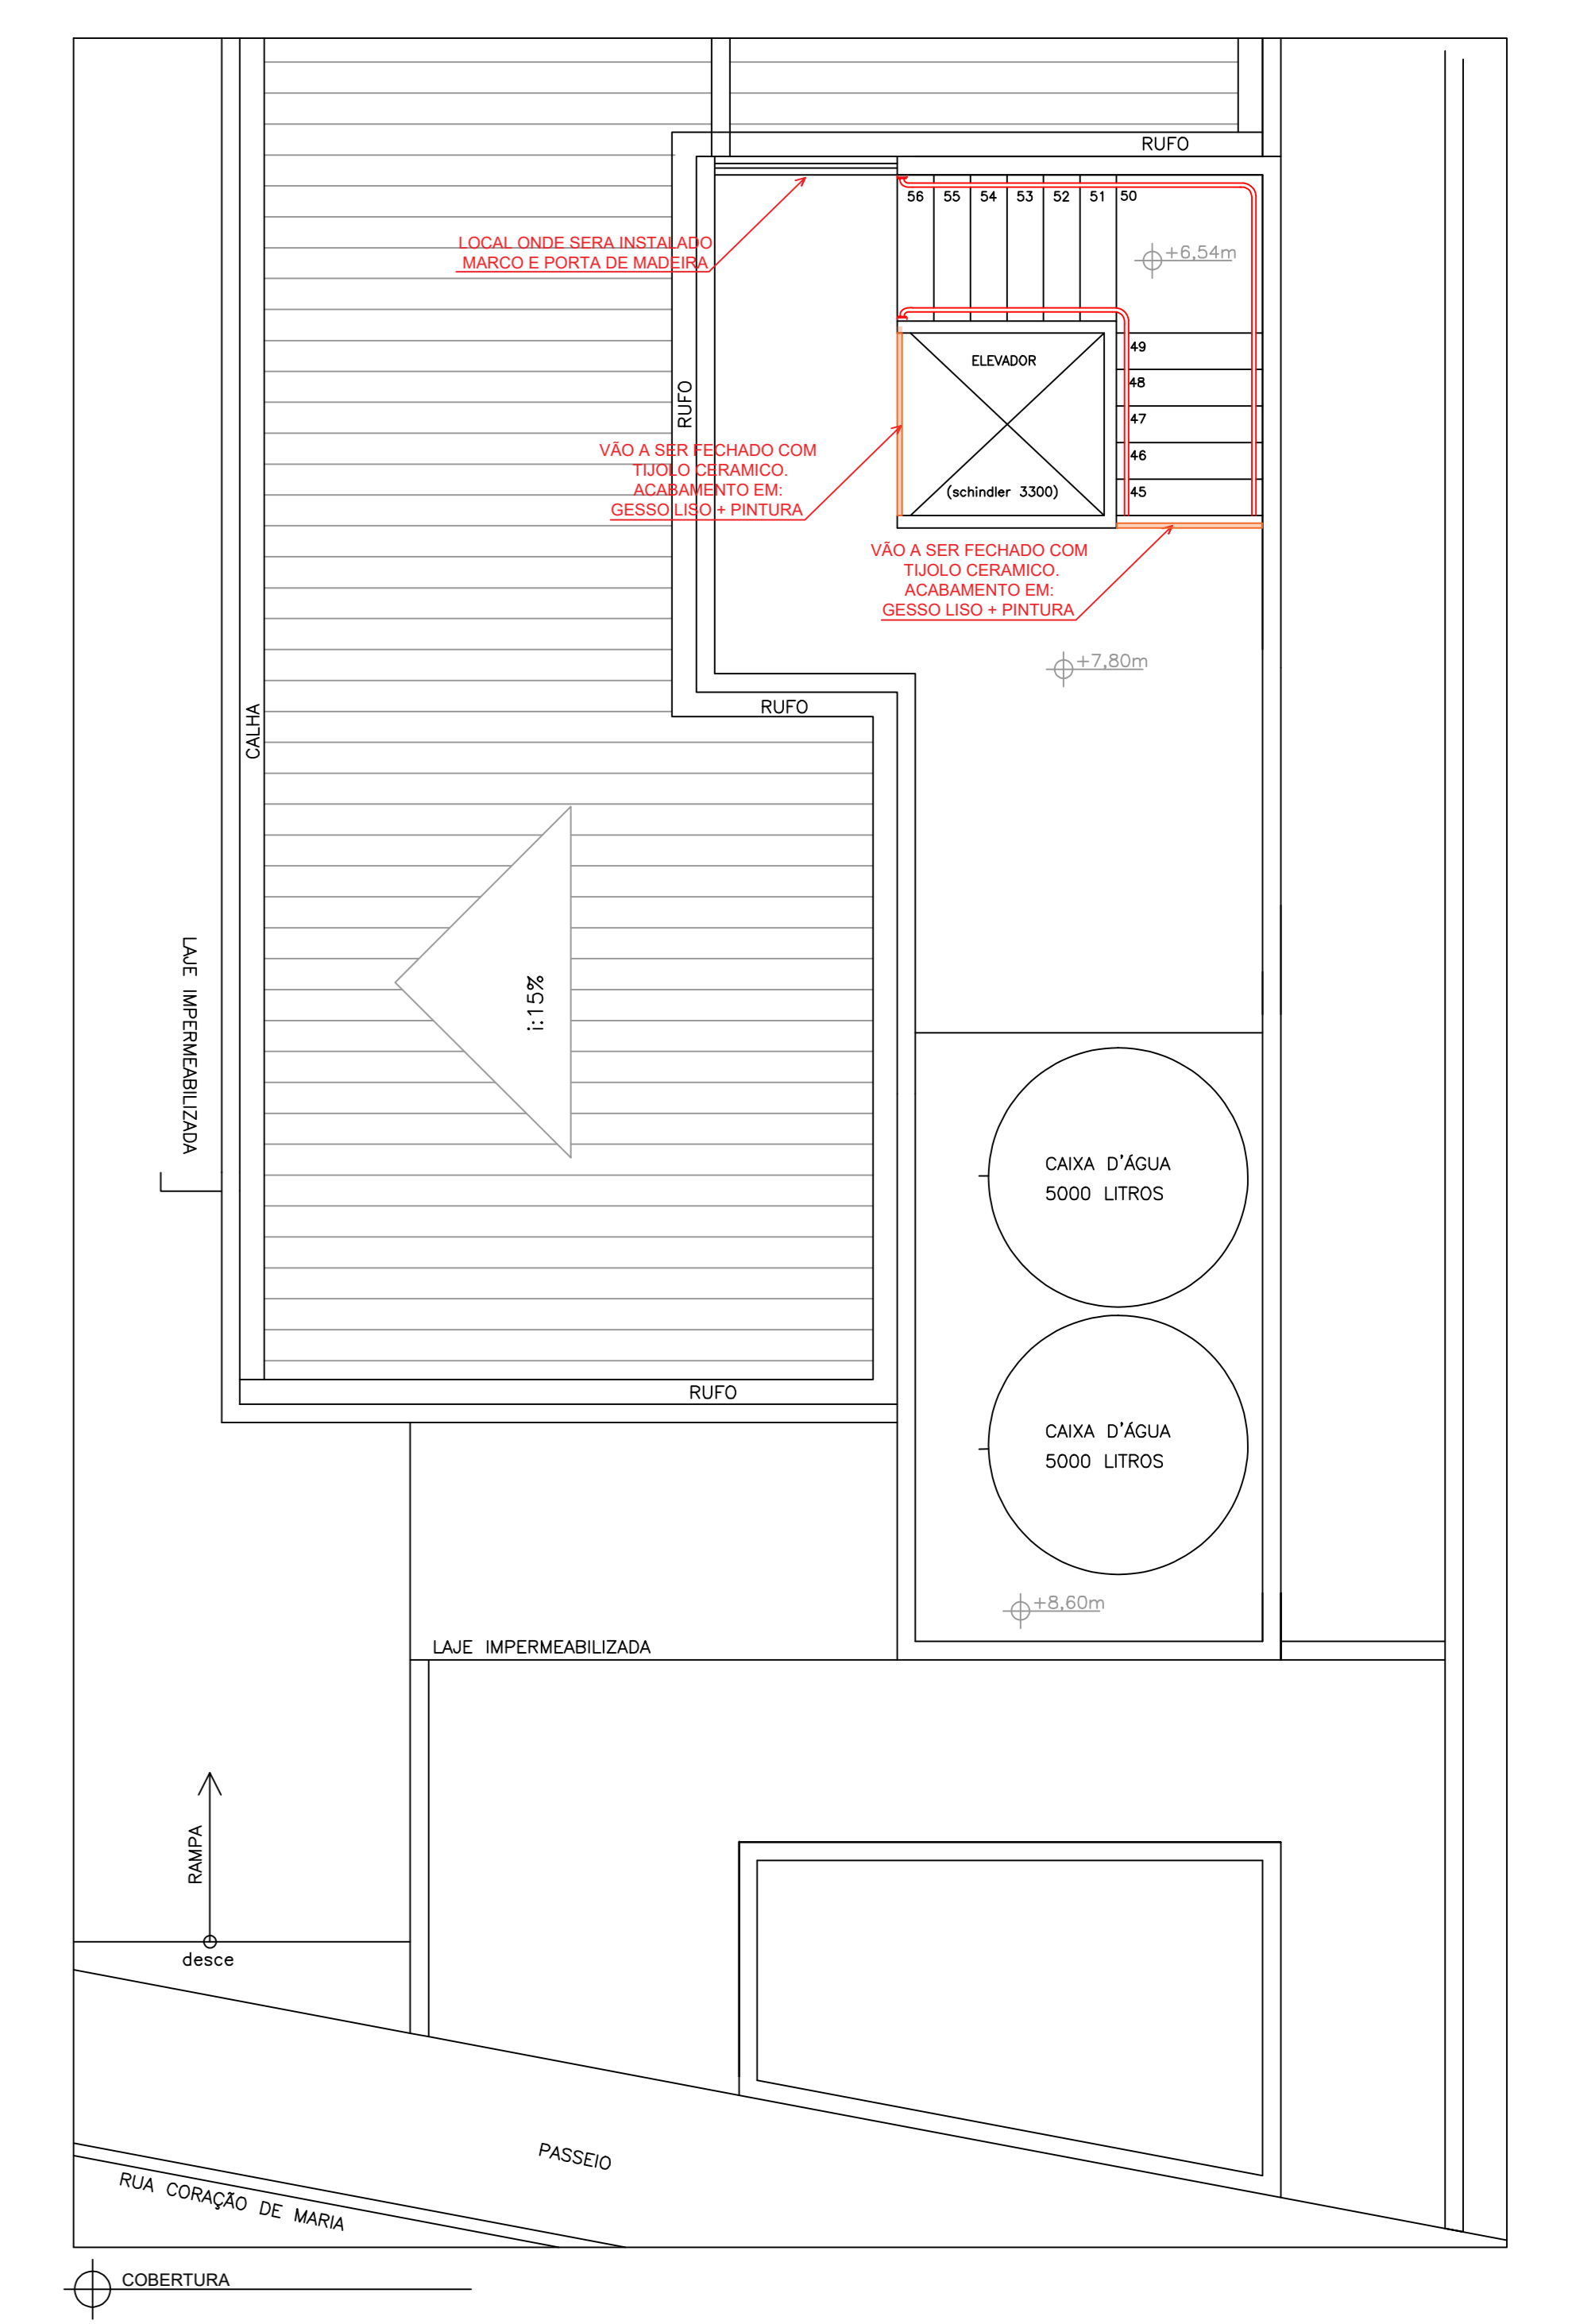


**LEGENDA**

	VÃO QUE SERÁ FECHADO COM TUILO CERÂMICO (INCLUI ACABAMENTO)
	VÃO QUE SERÁ RESQUADROADO E FECHADO COM JANELA DE VIDRO 6MM
	COBERTURA COM TELHADO GALVANIZADO 4,5m²
	CONTRAPISO + PISO CERÂMICO RETIFICADO 240m²
	PISO DE CONCRETO FCK 20 MPA + CONTRAPISO + PISO CERÂMICO RETIFICADO 12,5m²
	FORRO DE GESSO A SER REFEITO 24m²
	PISO DE CONCRETO FCK 15 MPA 46m²
	VÃO QUE SERÁ FECHADO COM TUILO CERÂMICO, GESSO E PINTURA 11,90m²
	PARTE ELÉTRICA C/ CONEXÕES A SEREM REFEITAS

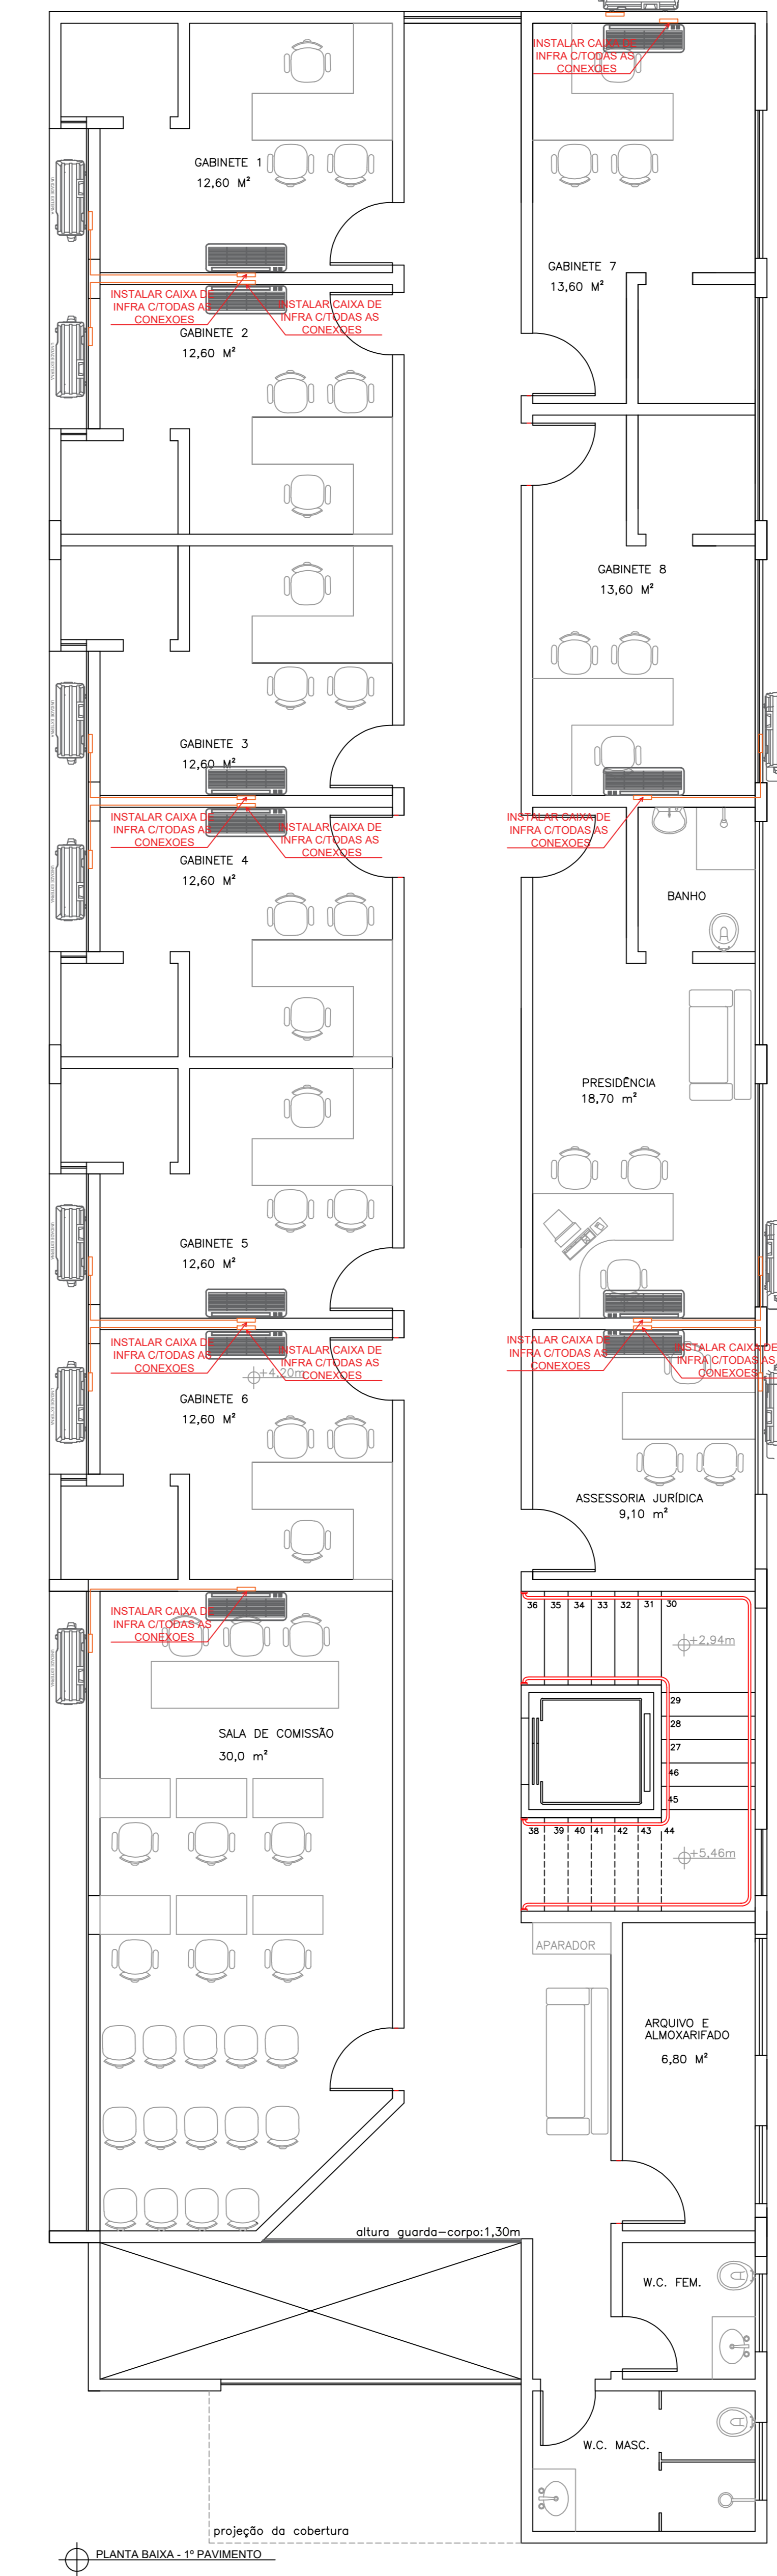

**DADOS TERRENO/EDIFICAÇÃO**

GARAGEM (SUBSOLO)	270,50 m2
TÉRREO	271,40 m2
1º PAVIMENTO	252,94 m2
ÁREA TOTAL UTILIZÁVEL	794,94 m2

**MLR engenharia**

Folha: 01/01 Nº CONTRATO: Nº CLIENTE:

N. ART/CREA-MG: MG20232489115 - 326697MG DATA: 24/11/2023 EXEC. VERIF. APROV.

CONTRATANTE: Câmara Municipal de Guaraciaba

LOCALIZAÇÃO: Guaraciaba / MG

TÍTULO: PROJETO EXECUTIVO DE REFORMA

ASSINATURA PROJETISTA: MARCIO FLAVIO CAZARIM JUNIOR CREA: 326697MG ASSINATURA TÉCNICO: MARCIO FLAVIO CAZARIM JUNIOR CREA: 326697MG

DATA: FORMATO: A0 EXEC. VERIF. APROV.

ESCALA: Diversas ESCRITÓRIO: (32) 99812 - 7832 REV. 1

ARQUIVO: Câmara G. 11 - DWG